



ストマネ(継続) 田尻排水機場地区 計画一般平面図 宮城

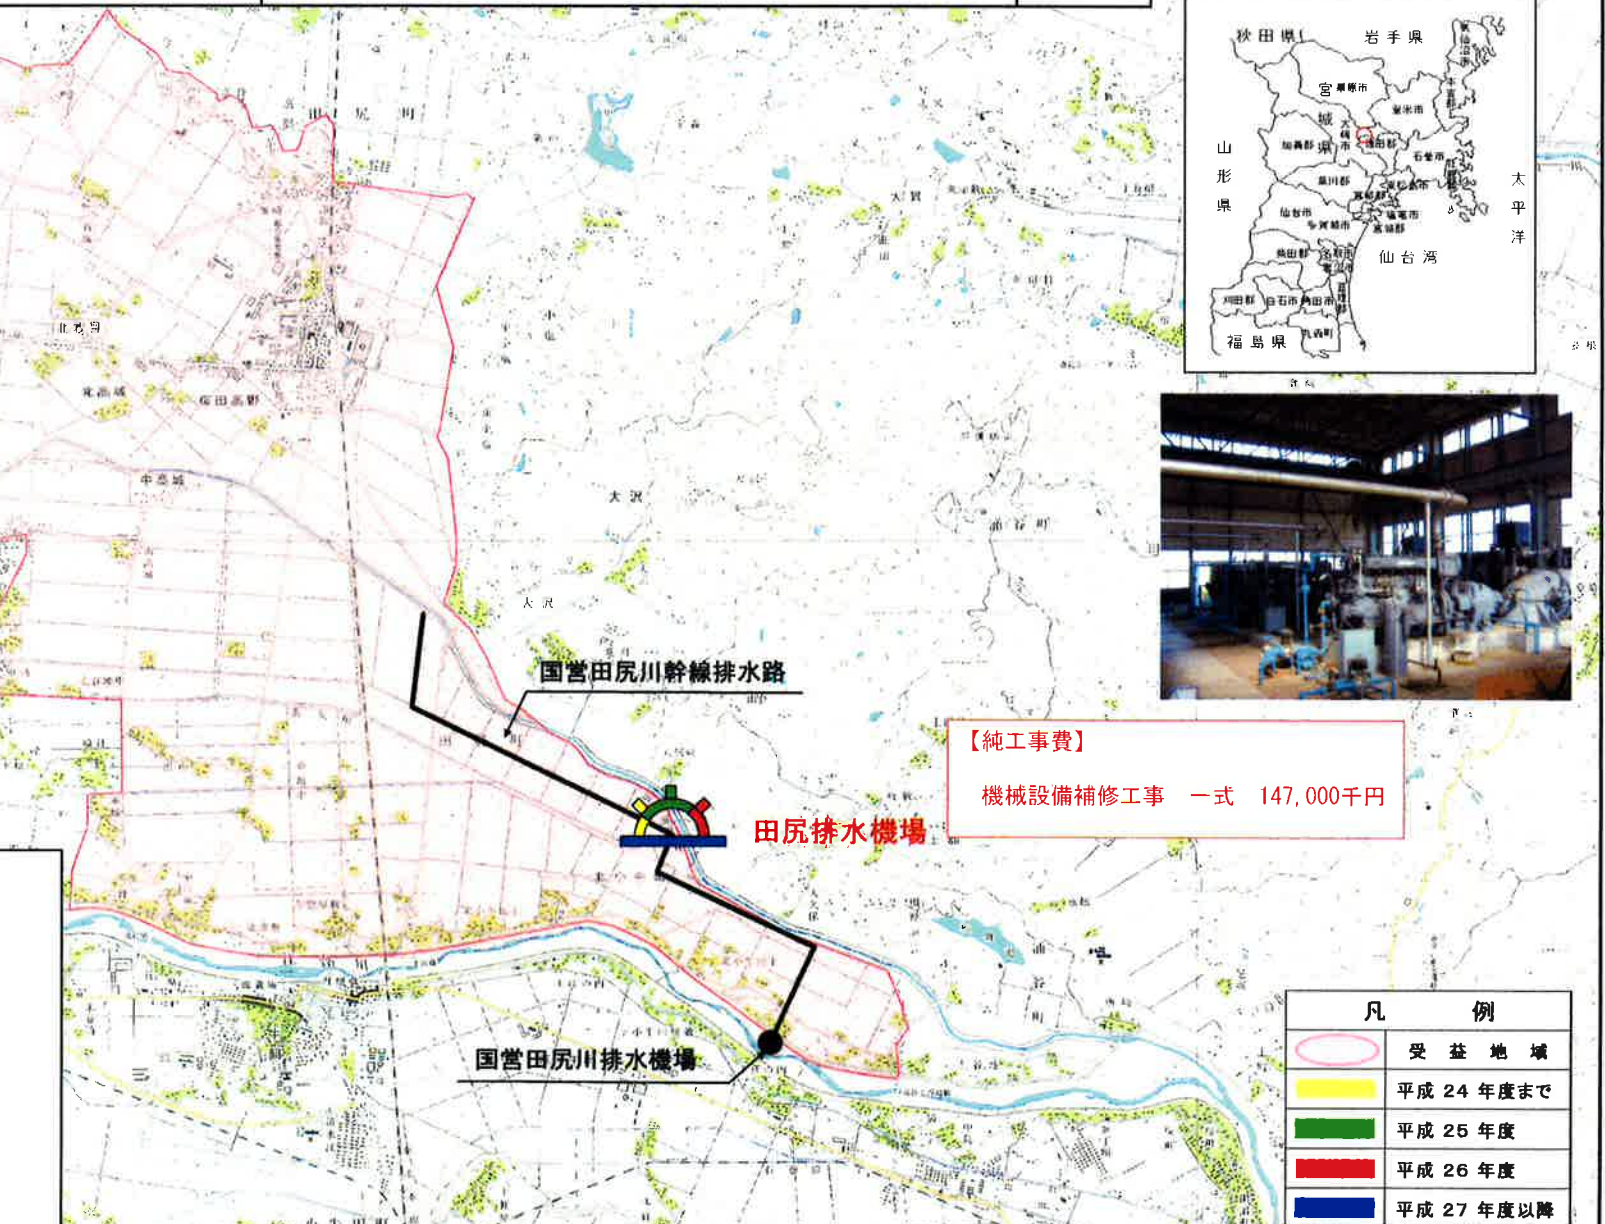

計 画 概 要					
着工～完了予定	受益面積	水田	畑	その他	計
H22～H27	ha	ha	ha	ha	ha
	1,327	1,327	—	—	1,327
関係市町村	大崎市, 遠田郡美里町				
事業費	総事業費	25年度まで	25年度	26年度以降	26年度要求
(千円)	553,700	193,203	113,000	360,497	168,000
受益戸数	1,004 戸	反事業費	42 千円		
事業目的	排水機場改修				
主要作物	水 稻				
主 要 工 事					
排水機場改修	1カ所				



【純工事費】  
機械設備補修工事 一式 147,000千円

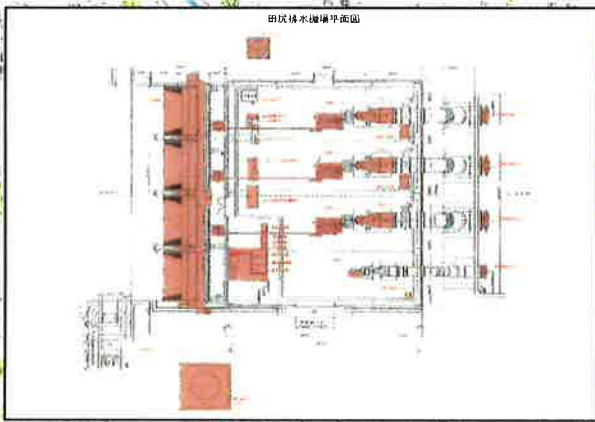

凡 例	
	受益地域
	平成24年度まで
	平成25年度
	平成26年度
	平成27年度以降

「この地図の作成に当たっては、国土地理院長の承認を得て、同院発行の数値地図25000(空間データ基盤)を使用したものである。(承認番号 平18総使 第578号)」  
 「この地図は、国土地理院長の承認を得て、同院発行の数値地図25000(地図画像)を複製したものである。(承認番号 平18総務 第1087号)」

国附(継)

江合川左岸2期地区計画一般平面図

宮城



【測量試験費】  
・財産譲与資料作成一式 500千円

【工事費】  
・三高野用水路工事  
L=234.6m 14,500千円

←取水堰は三丁目頭首工より

桜/目幹線用水路(国営)

計 画 概 要					
施工～完了予定	受益面積	水田	畑	その他	計
	ha	ha	ha	ha	ha
H14～H27	1,147	1,147	—	—	1,147
関係市町村 大崎市(古川市、田尻)、美里町(小牛田)					
事業費	総事業費	25年度まで	25年度	26年度以降	26年度業末
(千円)	1,141,000	1,077,111	80,000	63,889	20,000
受益戸数	1089戸	反事業費	89千円		
事業目的	用水改良				
主要作物	水 稻				
主 要 工 事					
頭首工	1カ所				
取水口	1カ所				
揚水機場	1カ所				
用水路工	4路線 L=2,831.2m				



【工事費】  
・新堀揚水機場撤去工事一式 5,000千円

大谷地堰右岸取水口

凡 例	
	受益地域
	幹線用水路(国営)
	用水路(既設利用)
	平成24年度まで
	平成25年度
	平成26年度
	平成27年度以降